


ЭСКИЗ БЕТОНИРОВАНИЯ ЗАКЛАДНЫХ ЭЛЕМЕНТОВ

откат осуществляется вправо при взгляде со стороны двора

ВИД СО СТОРОНЫ ДВОРА

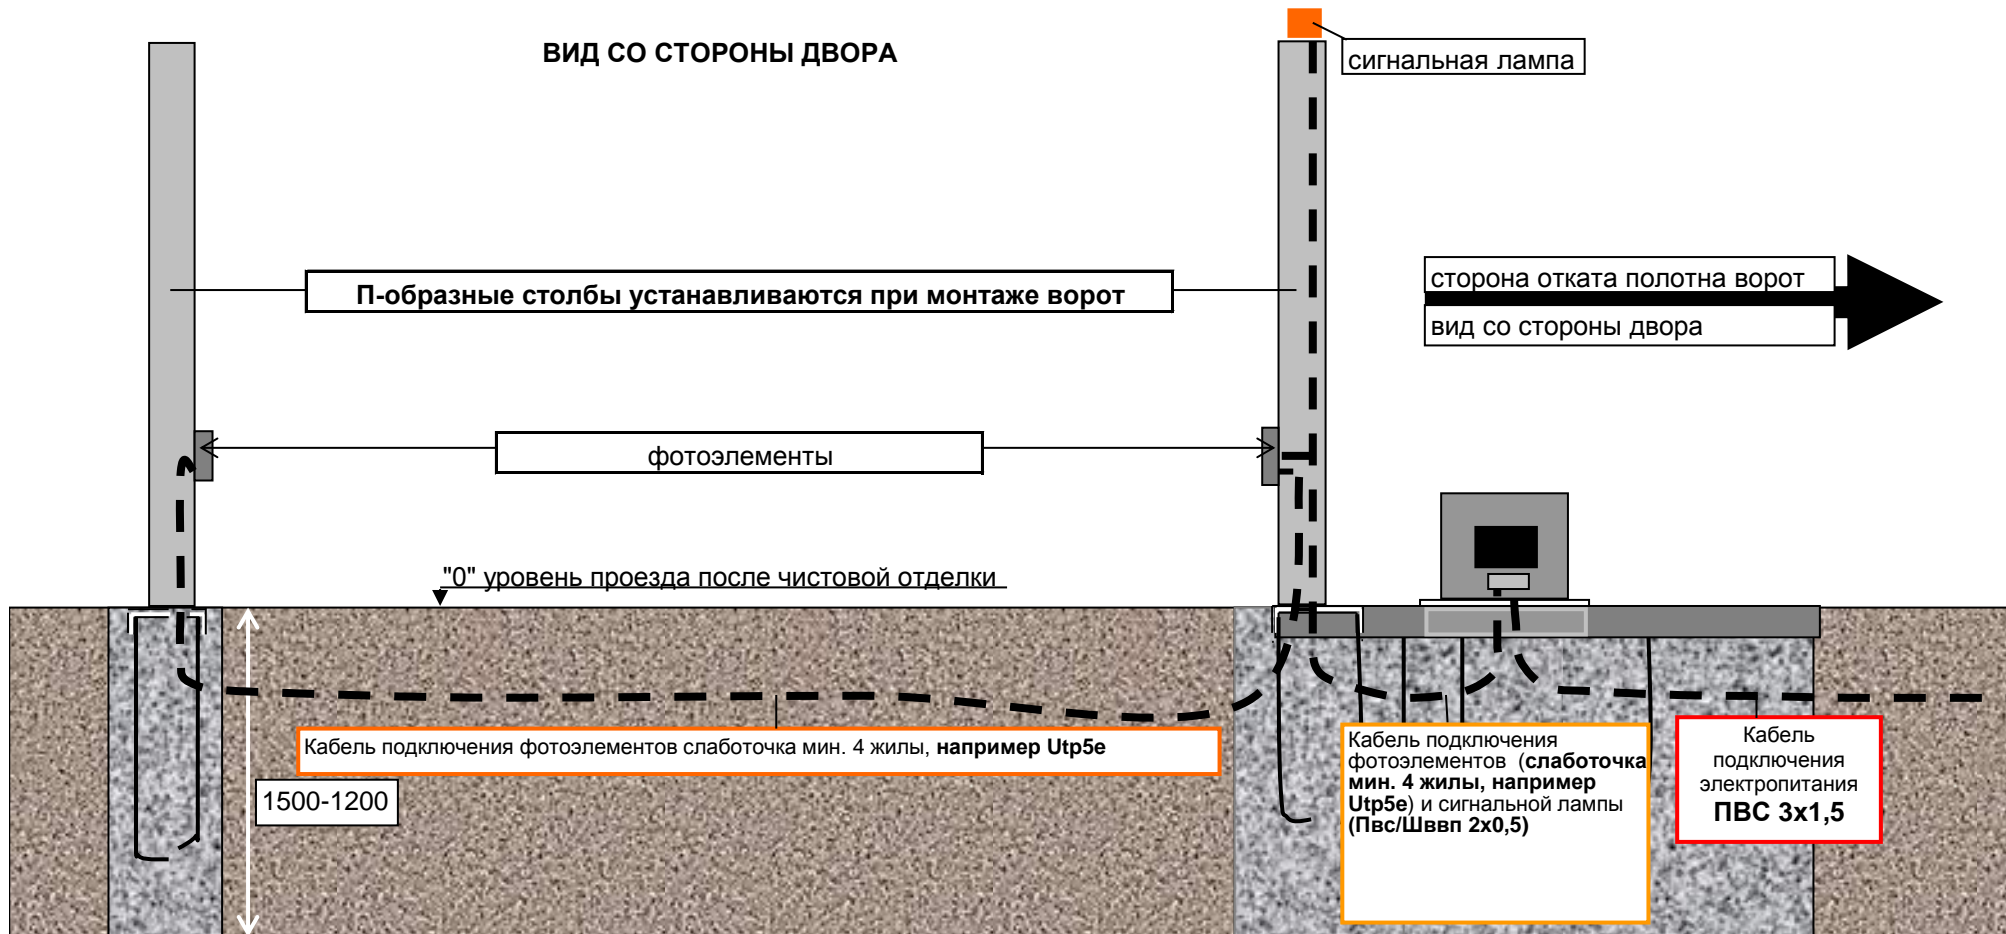

ВИД СВЕРХУ

